Echelle 1/100

Maison 3 chambres 160 m² + Garage 39 m²

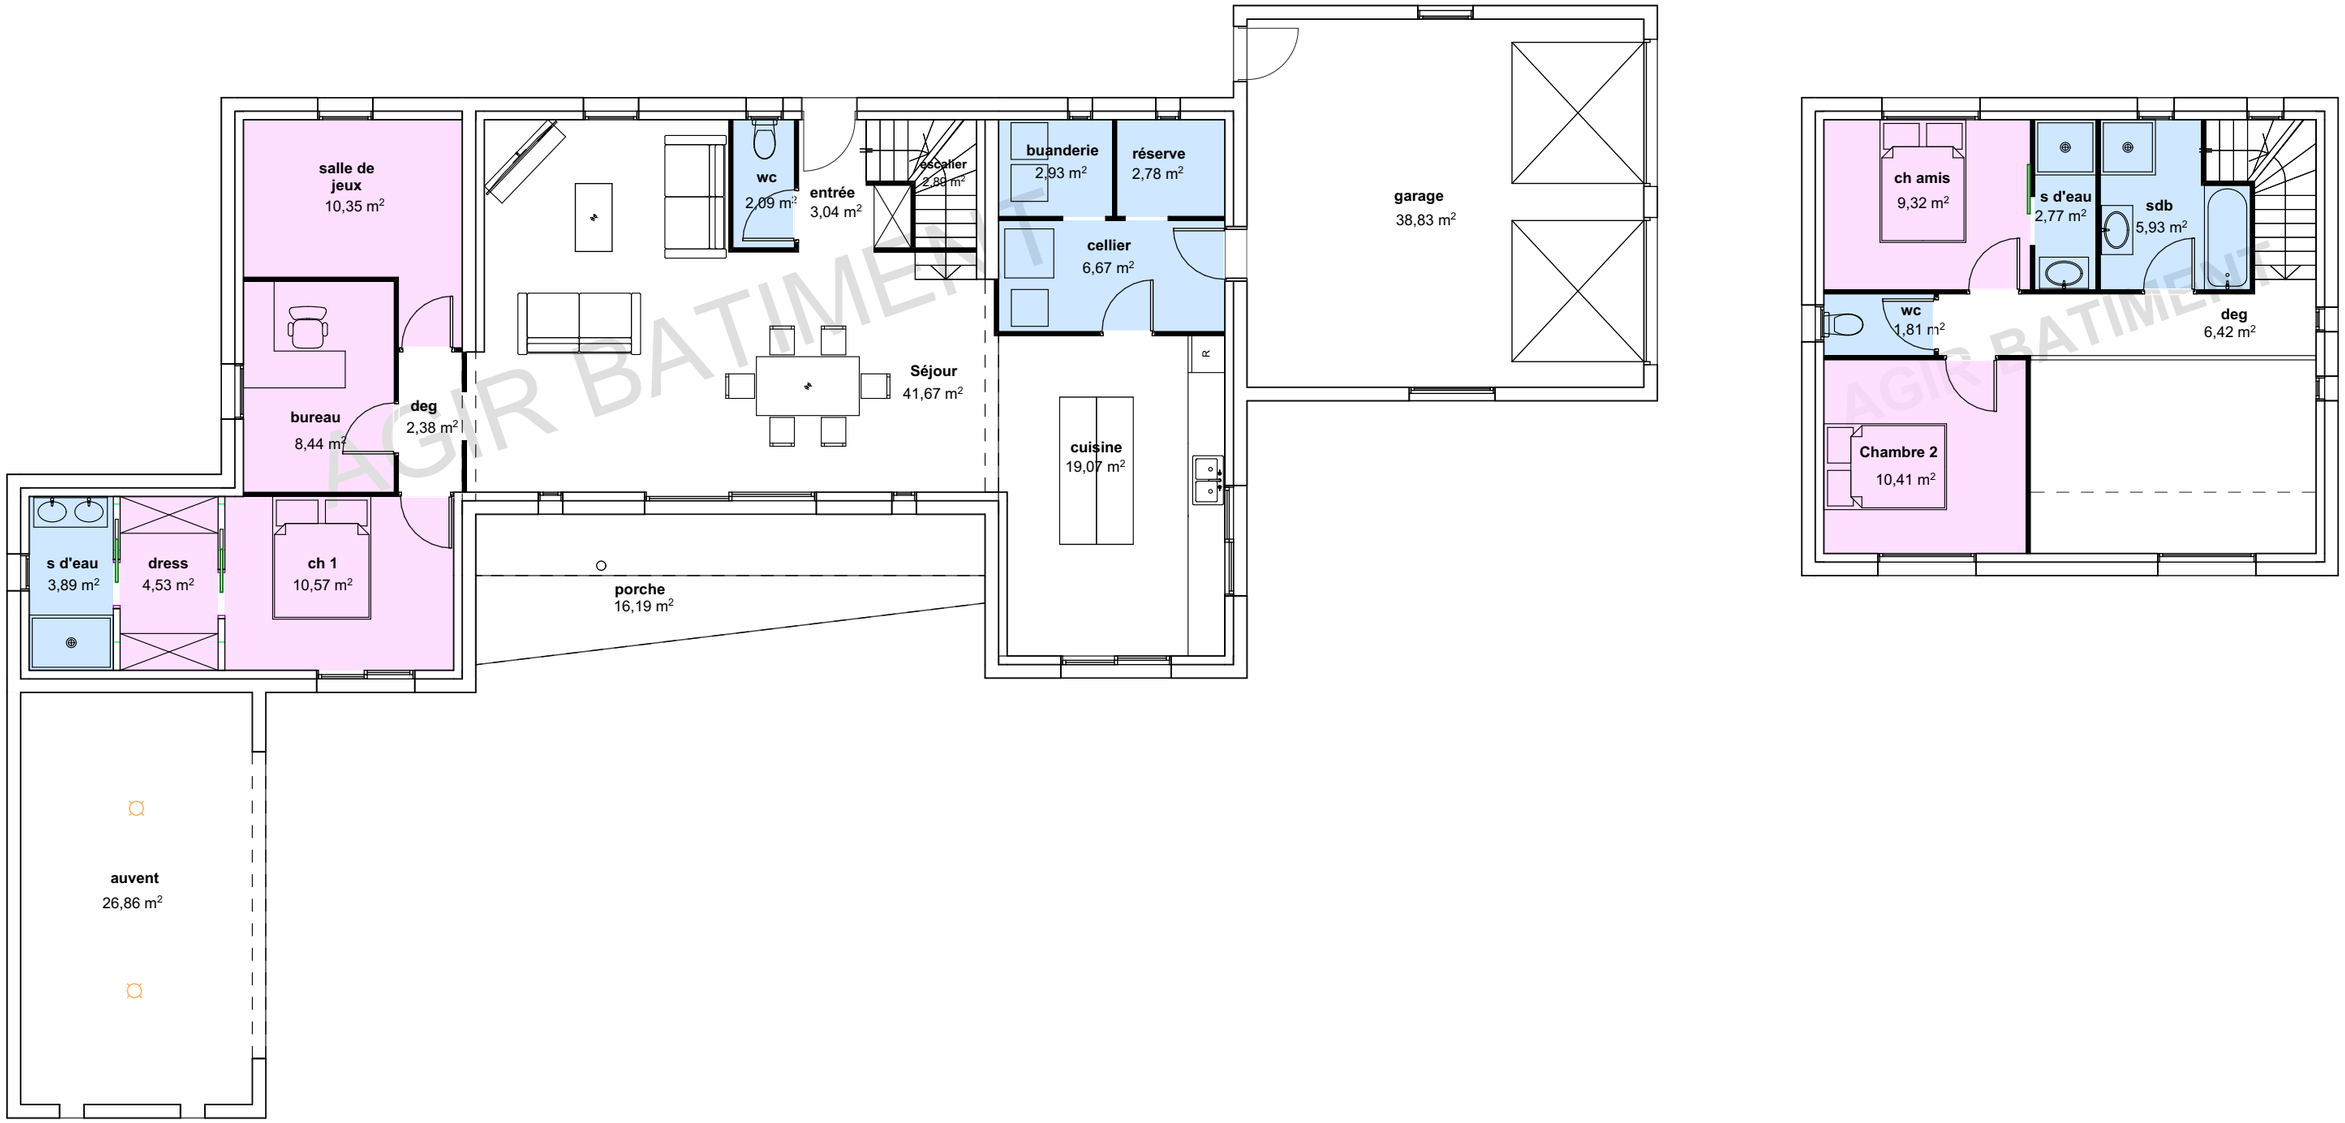

AGIR BATIMENT